


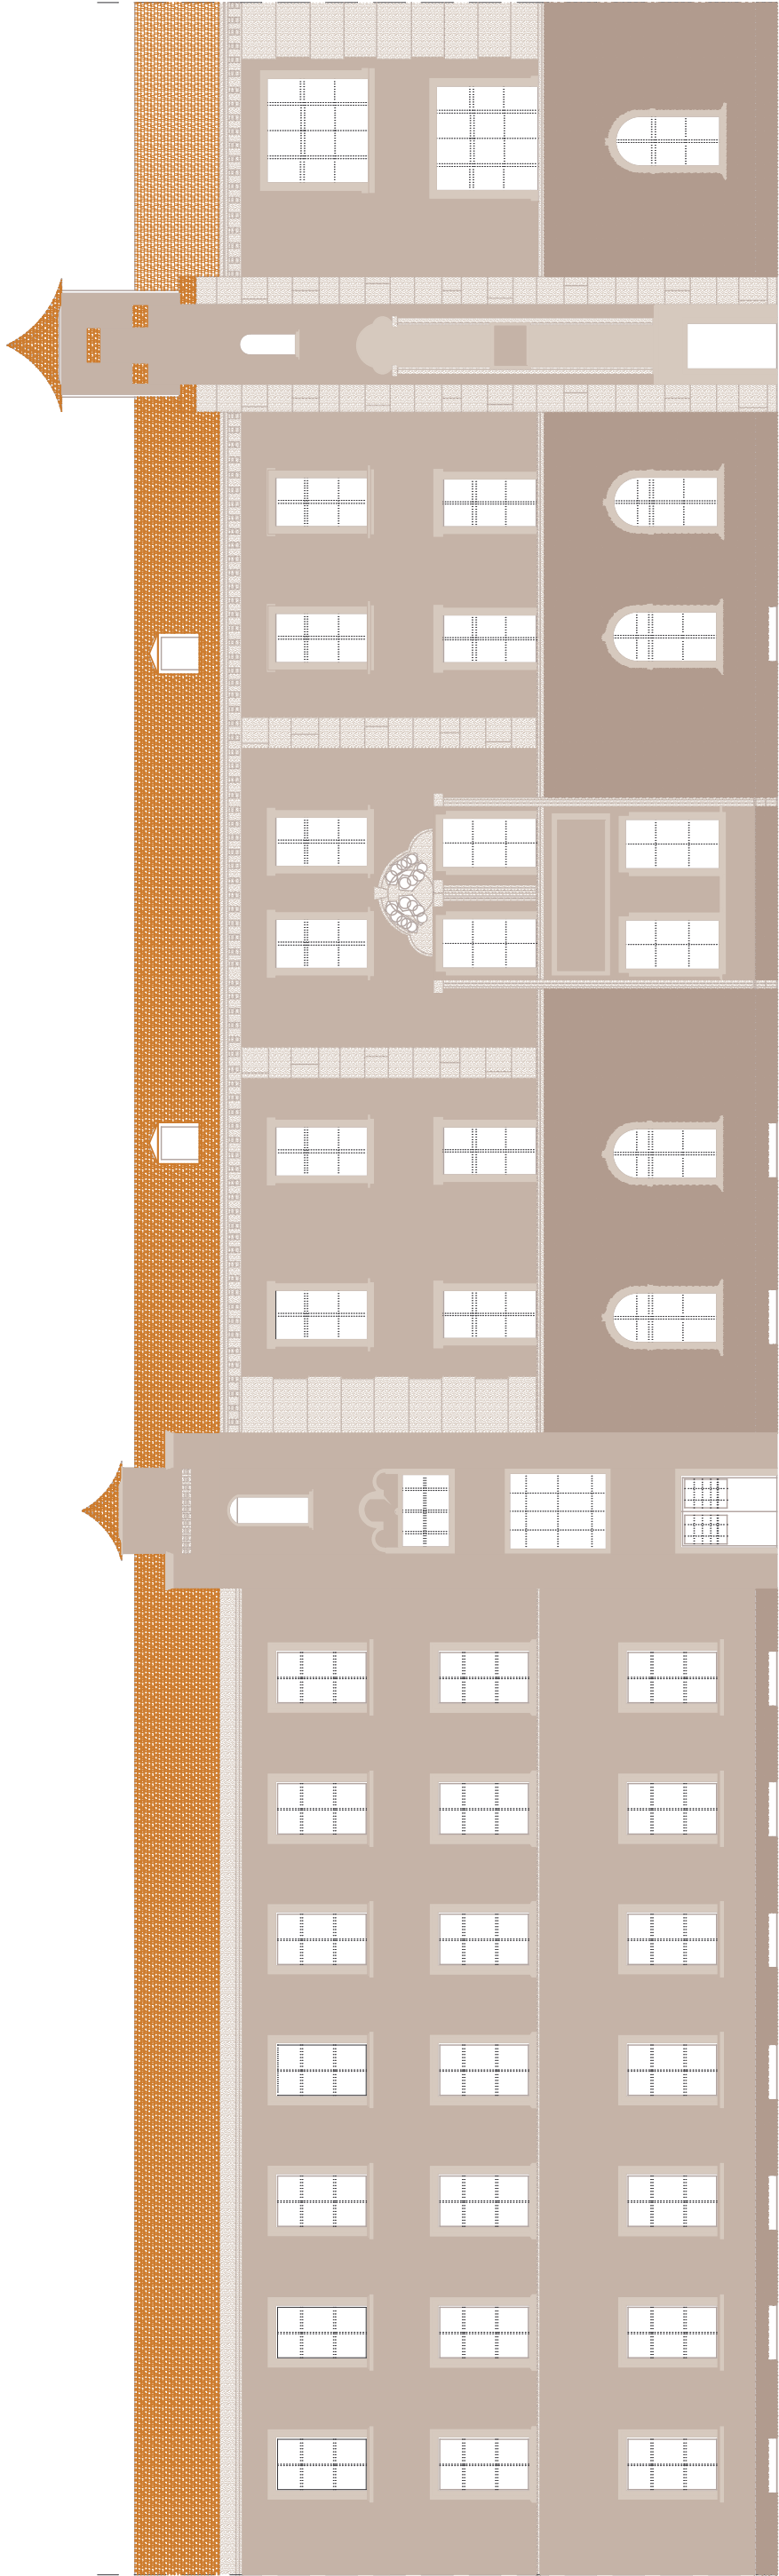

Lubuski Ośrodek Rehabilitacyjno Ortopedyczny SP ZOZ w Świebodzinie			
66-200 Świebodzin ul. Zamkowa 1			
Remont, renowacja elewacji I detalu architektonicznego, remont dachu budynków A B C Lubuskiego Ośrodka Rehabilitacyjno Ortopedycznego w Świebodzinie przy ul. Zamkowej 1			
07-2013	Kolorystyka elewacji - WERSJA I		skala 1:200
projekt	mgr inż. Ewa Burzoa	konstr. - budowl.	2