




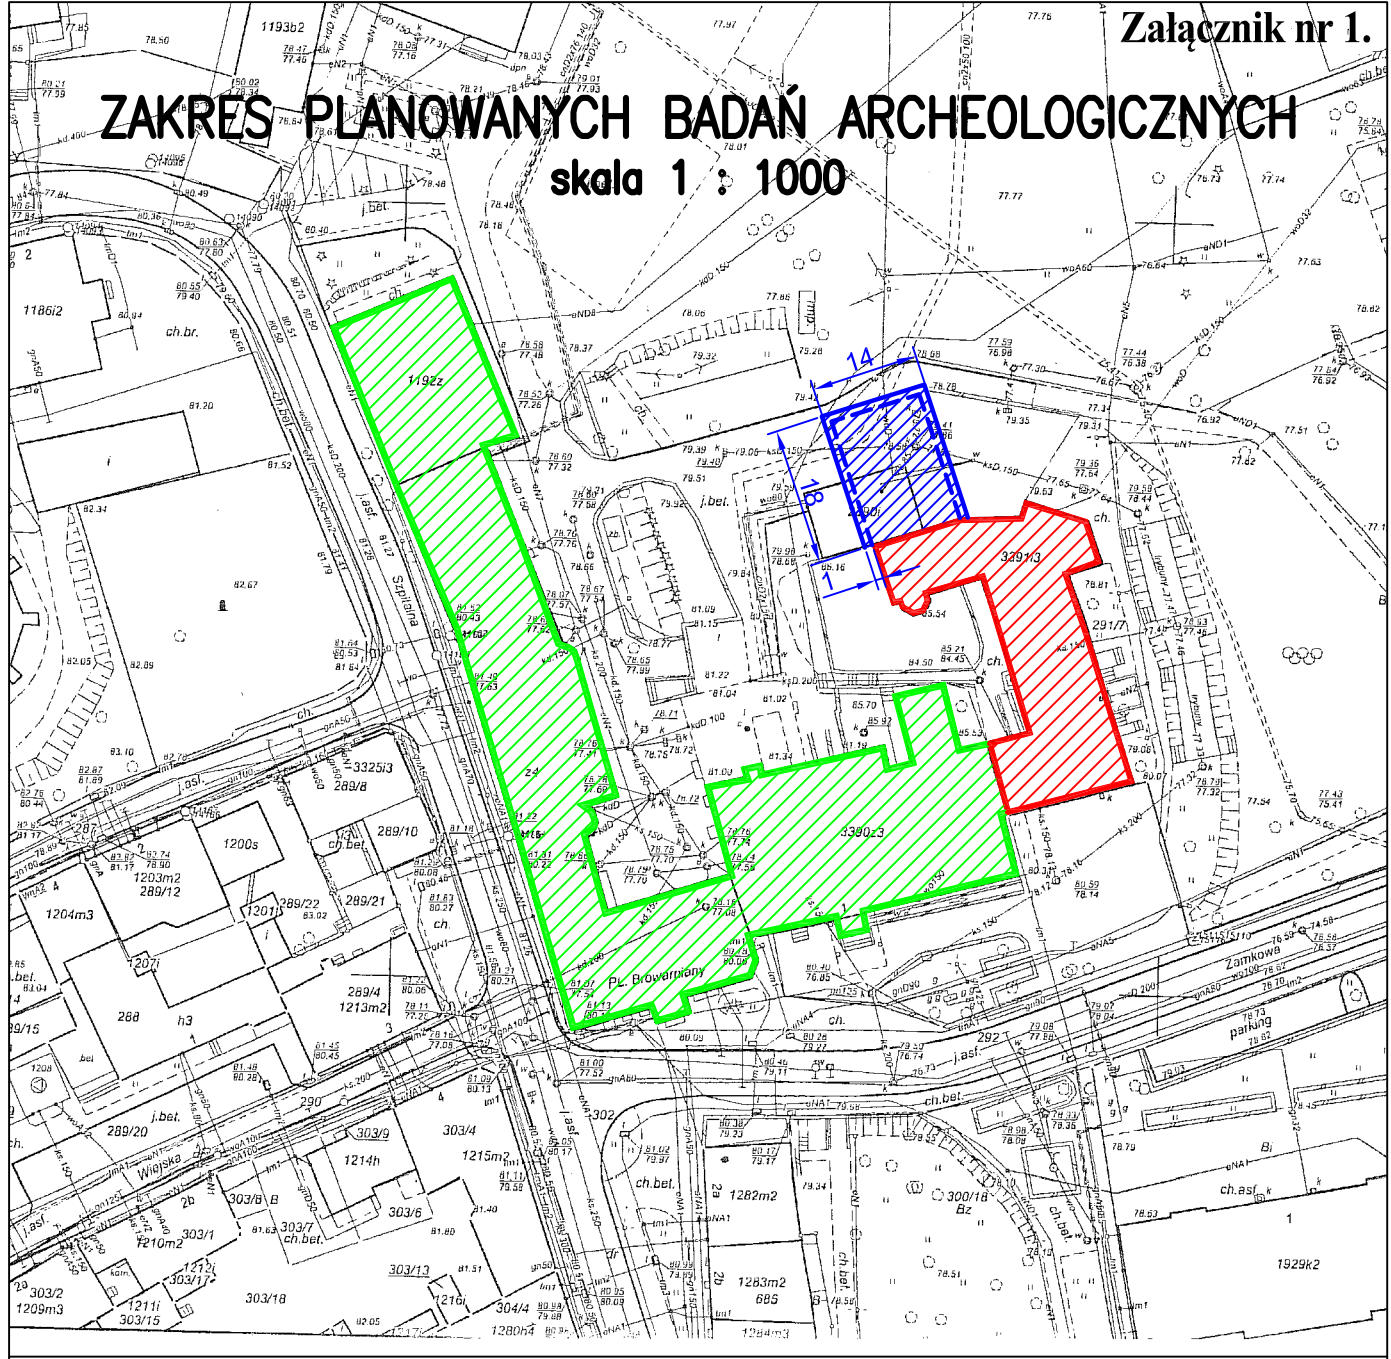

ZAKRES PLANOWANYCH BADAŃ ARCHEOLOGICZNYCH

skala 1 : 1000



LEGENDA:

-  UŻYTKOWANE BUDYNKI Lubuskiego Centrum Ortopedii im. dr. Lecha Wierusza Sp. z o. o.
-  PLANOWANE DO ADAPTACJI SKRZYDŁO WSCHODNIE "ZAMKU"
-  OBSZAR MOŻLIWEJ ROZBUDOWY "ZAMKU"
-  ZAKRES BADAŃ ARCHEOLOGICZNYCH (obszar badań powiększony o 1m względem obszaru rozbudowy)

UWAGI:

– POWIERZCHNIA PLANOWANYCH BADAŃ ARCHEOLOGICZNYCH 252m²